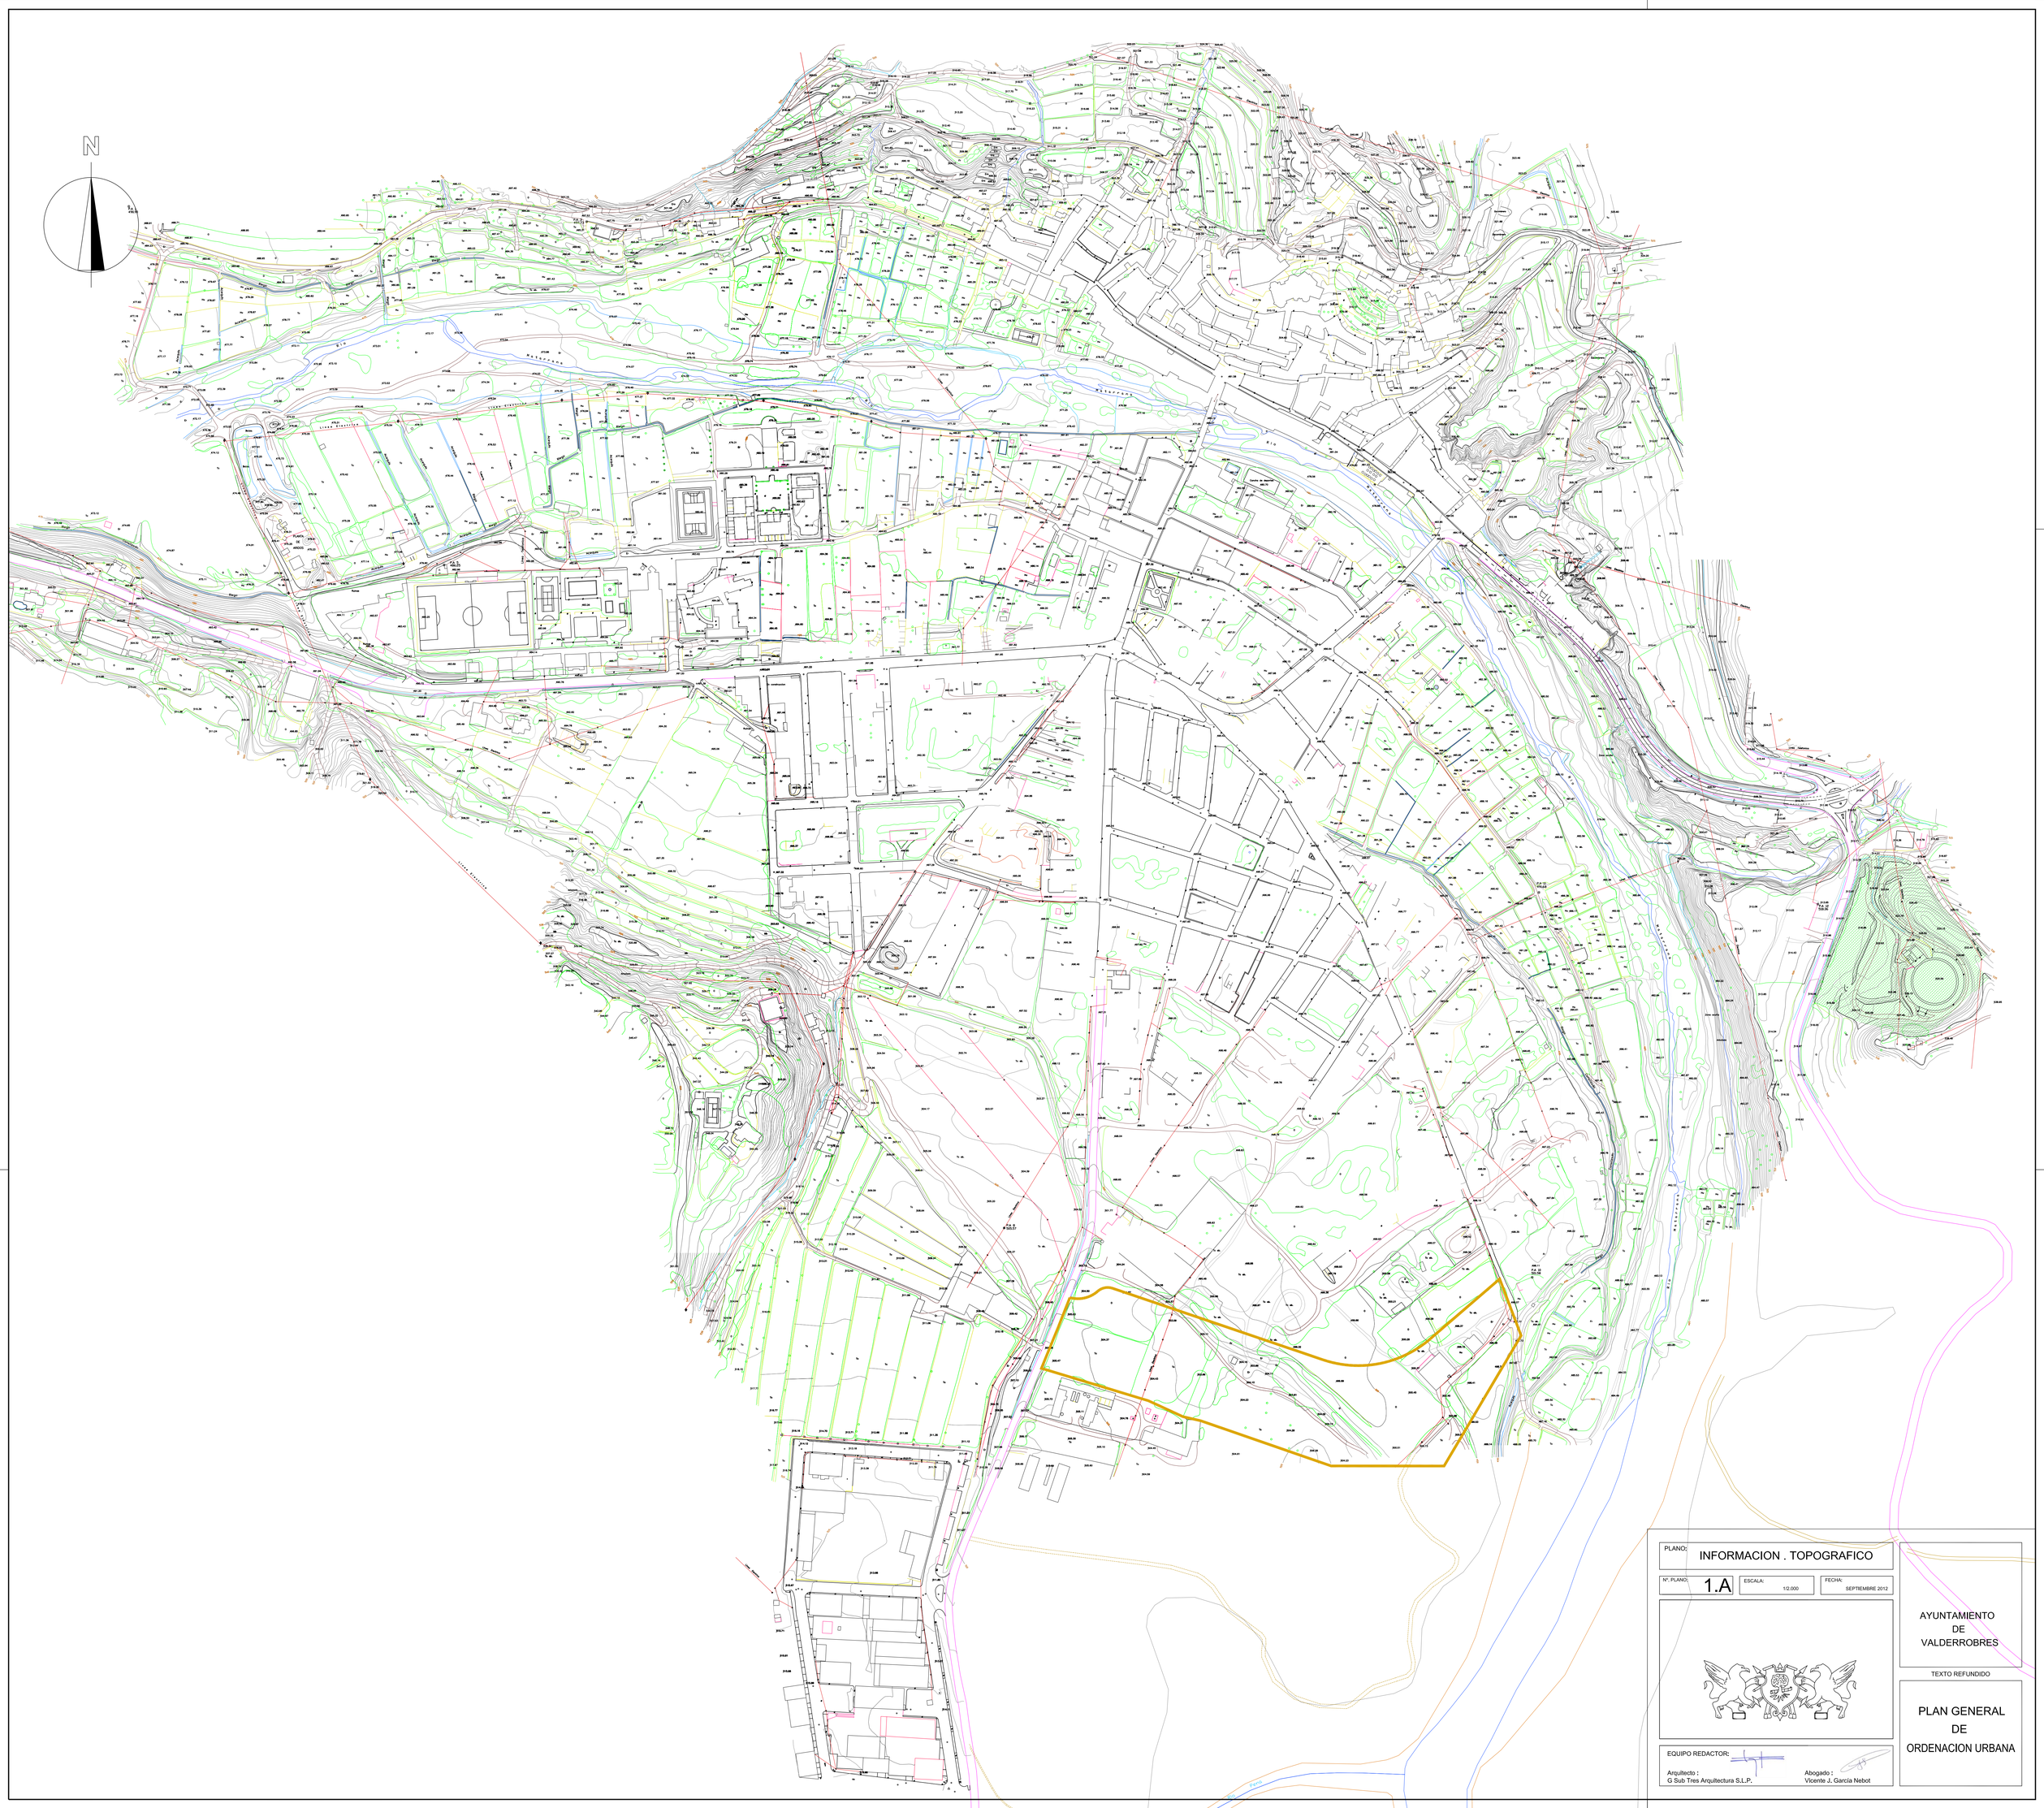

PLANO: INFORMACION . TOPOGRAFICO

Nº. PLANO: 1.A

ESCALA: 1/2.000

FECHA: SEPTIEMBRE 2012

AYUNTAMIENTO DE VALDERROBRES

TEXTO REFUNDIDO

PLAN GENERAL DE ORDENACION URBANA

EQUIPO REDACTOR:

Arquitecto : G Sub Tres Arquitectura S.L.P.

Abogado : Vicente J. García Nebot